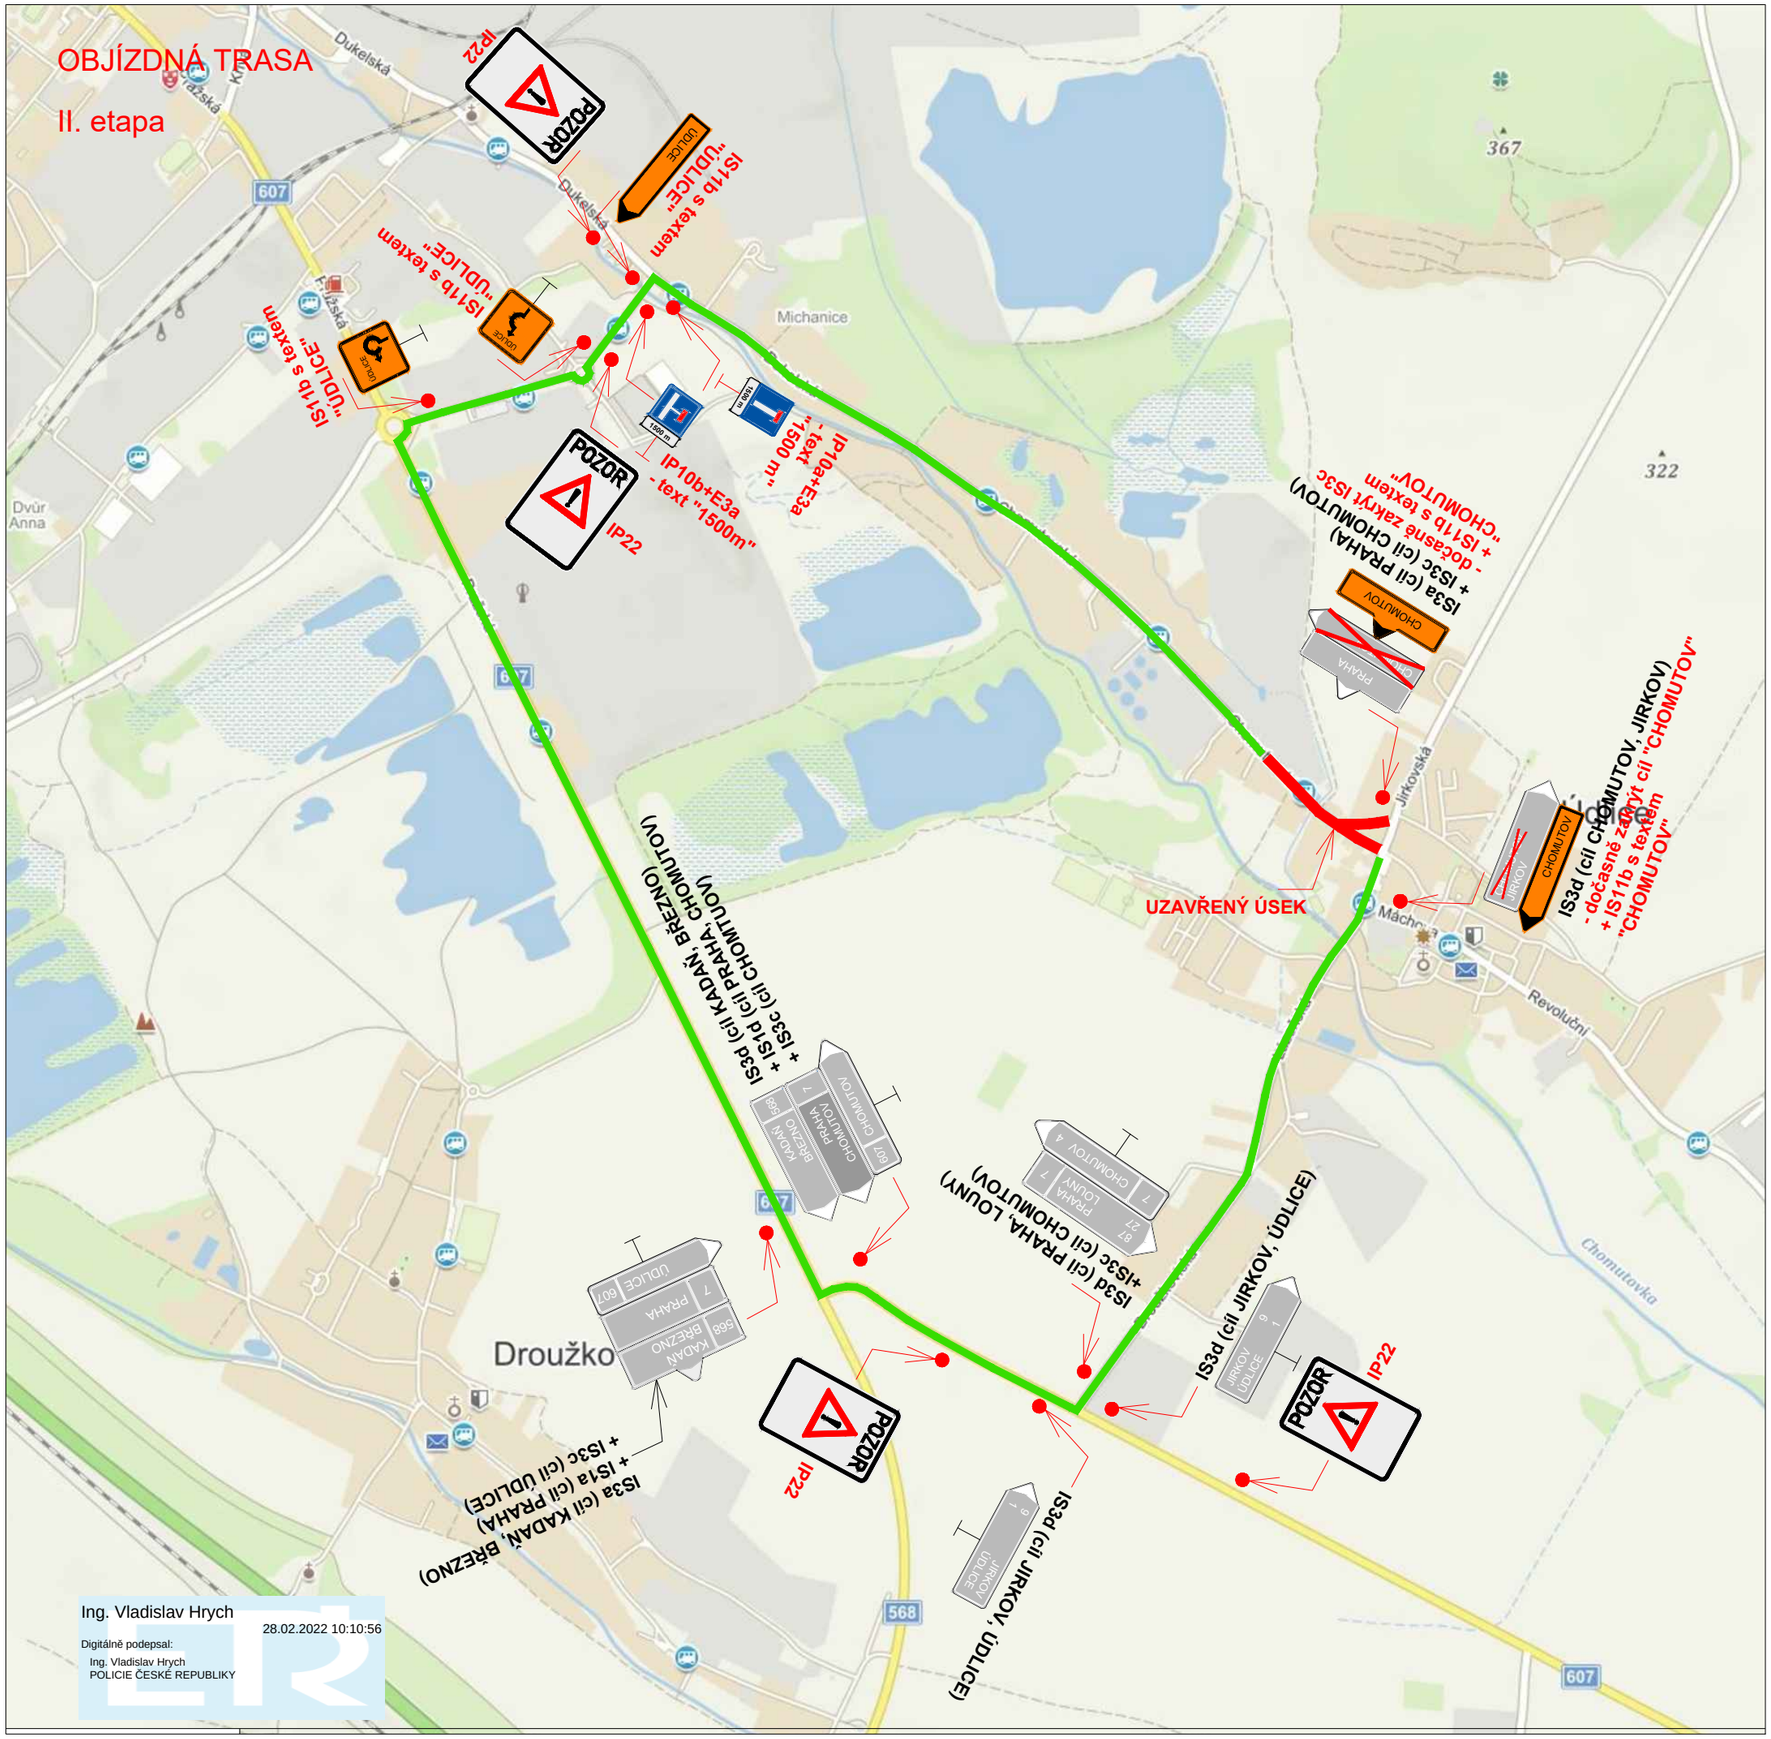

Legenda obrysy, hranice:

- Uzavřený úsek
- Objízdná trasa

Poznámky:

- Veškerá pracovní místa na komunikaci budou označena dle TP 66, případně TP 65 a TP 133!!
- DZ bude umístěno na chodníku tak, aby nebránilo volnému průchodu, neomezovalo rozhled v křižovatkách, nebránilo volnému přístupu do domů a nezakrývalo DZ!
- Veškeré dopravní značení bude pravidelně kontrolováno!!!
- DZ bude udržováno v čistém (čitelném) stavu a bude kontrolováno správné umístění a nasměrování DZ!!!

IP22 - text:
OD ..... DO .....
PRŮJEZD ULICÍ
CHOMUTOVSKÁ
UZAVŘEN

- DZ IP 22 bude umístěno na chodníku tak, aby nebránilo volnému průchodu, neomezovalo rozhled v křižovatkách, nebránilo volnému přístupu do domů a nezakrývalo DZ!

Mgr. Roman Bilák

03.03.2022 14:00

Ing. Vladislav Hrych
28.02.2022 10:10:56
Digitálně podepsal:
Ing. Vladislav Hrych
POLICIE ČESKÉ REPUBLIKY

Název akce: **Údlice, Chomutovská - rekonstrukce kanalizace a vodovodu**			
Investor: Lama Construction s.r.o.			
Výkres: **Objízdná trasa - II. etapa**	**Měřítko:** -	**Č. výkresu:** 06	**Datum:** 01/2022

FABI PŘECHODNÉ DOPRAVNÍ ZNAČENÍ
fabi@uciletabanova.cz +420 776 150 776